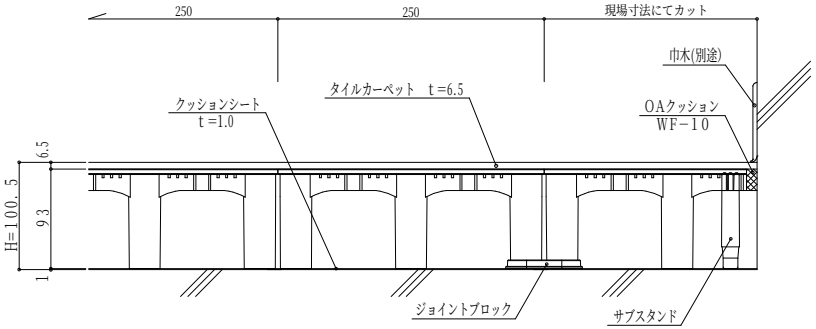

断　面　図　S＝1：5

メーカー名	三洋工業（株）
品　名	マジックフロアH100ST
床　高	H＝100．5
パネル寸法	250×250×93
中央集中荷重	3000N

		承　認	確　認	検　図	製　図	縮尺 S＝1：5	工事名	図面番号
						日付	図　名 マジックフロア　H＝100　断面図	
		（株）神光建築工業					施　工 殿	